

収納	
床	フローリング t=12
巾木	雑巾スリ
壁	ラワン合板 t=4
天井	ラワン合板 t=4
天井高	CH=2400
床高	FL+180
廻り縁	木製 40x20
備考	

控入室 1	
床	防水畳敷き、一部フローリング張り
巾木	畳寄せ
壁	PB12.5 下地 ビニールクロス 不燃
天井	化粧石膏ボード(和風) 不燃
天井高	CH=2700
床高	FL+180
廻り縁	木製
備考	

会食室	
床	タイルカーペット
巾木	木製巾木 H=100
壁	PB12.5 下地 ビニールクロス 不燃
天井	PB9.5 下地 岩綿吸音板 不燃
天井高	CH=2800
床高	FL ± 0
廻り縁	既製品
備考	床暖房設備

湯沸室	
床	長尺塩ビシート
巾木	既製品
壁	PB12.5 下地 ビニールクロス 不燃
天井	ジプトーン
天井高	CH=2500
床高	FL ± 0
廻り縁	塩ビ
備考	床暖房設備

ロビー	
床	タイルカーペット
巾木	既製品
壁	PB12.5 下地 ビニールクロス 準不燃
天井	PB9.5 下地 岩綿吸音板 準不燃
天井高	CH=3000
床高	FL ± 0
廻り縁	既製品
備考	床暖房設備

前室	
床	フローリング張り
巾木	木製巾木 H=100
壁	PB12.5 下地 ビニールクロス 準不燃
天井	PB9.5 下地 ビニールクロス 準不燃
天井高	CH=2400
床高	FL+180
廻り縁	塩ビ
備考	

脱衣室	
床	クッションフロアー
巾木	木製巾木 H=100
壁	PB12.5 下地 ビニールクロス
天井	PB9.5 下地 ビニールクロス
天井高	CH=2400
床高	FL+180
廻り縁	塩ビ
備考	

控入室 3	
床	畳敷き、一部フローリング張り
巾木	畳寄せ
壁	PB12.5 下地 ビニールクロス 準不燃
天井	化粧石膏ボード(和風調) 準不燃
天井高	CH=2400
床高	FL+180
廻り縁	杉
備考	

男子便所、女子便所、身障者便所	
床	長尺塩ビシート
巾木	100 角磁器タイル
壁	100 角磁器タイル(H=1200)
天井	ケイカル板 t=6 目ずかし張り EP
天井高	CH=2500
床高	FL ± 0
廻り縁	塩ビ
備考	

控入室 2	
床	畳敷き、一部フローリング張り
巾木	畳寄せ
壁	PB12.5 下地 ビニールクロス 準不燃
天井	化粧石膏ボード(和風調) 準不燃
天井高	CH=2400
床高	FL+150
廻り縁	杉
備考	床暖房設備

廊下(1)	
床	タイルカーペット
巾木	木製巾木 H=100
壁	PB12.5 下地 無機質壁紙 準不燃
天井	PB12.5 下地 岩綿吸音板 準不燃
天井高	CH=2700
床高	FL ± 0
廻り縁	既製品
備考	床暖房設備


廊下(2)	
床	長尺塩ビシート
巾木	ビニル巾木 H=100
壁	PB12.5 下地 無機質壁紙 準不燃
天井	PB12.5 下地 岩綿吸音板 準不燃
天井高	CH=2500
床高	FL ± 0
廻り縁	既製品
備考	床暖房設備

事務室	
床	タイルカーペット
巾木	ビニル巾木 H=100
壁	PB12.5 下地 ビニールクロス 準不燃
天井	PB9.5 下地 ビニールクロス 準不燃
天井高	CH=2500
床高	FL ± 0
廻り縁	塩ビ
備考	

風除室	
床	150 角磁気タイル
巾木	150 角磁気タイル
壁	PB12.5 下地 無機質壁紙 準不燃
天井	PB12.5 下地 岩綿吸音板 準不燃
天井高	CH=3000
床高	FL ± 0 -25
廻り縁	既製品
備考	

Amicro Arts 株式会社マイクロアーツ
建設ソリューション事業部

承諾	検図	検図	検図	製図	工事名称	サンプル	縮尺	1:50	図面番号
					図面名称	平面詳細図(2)			

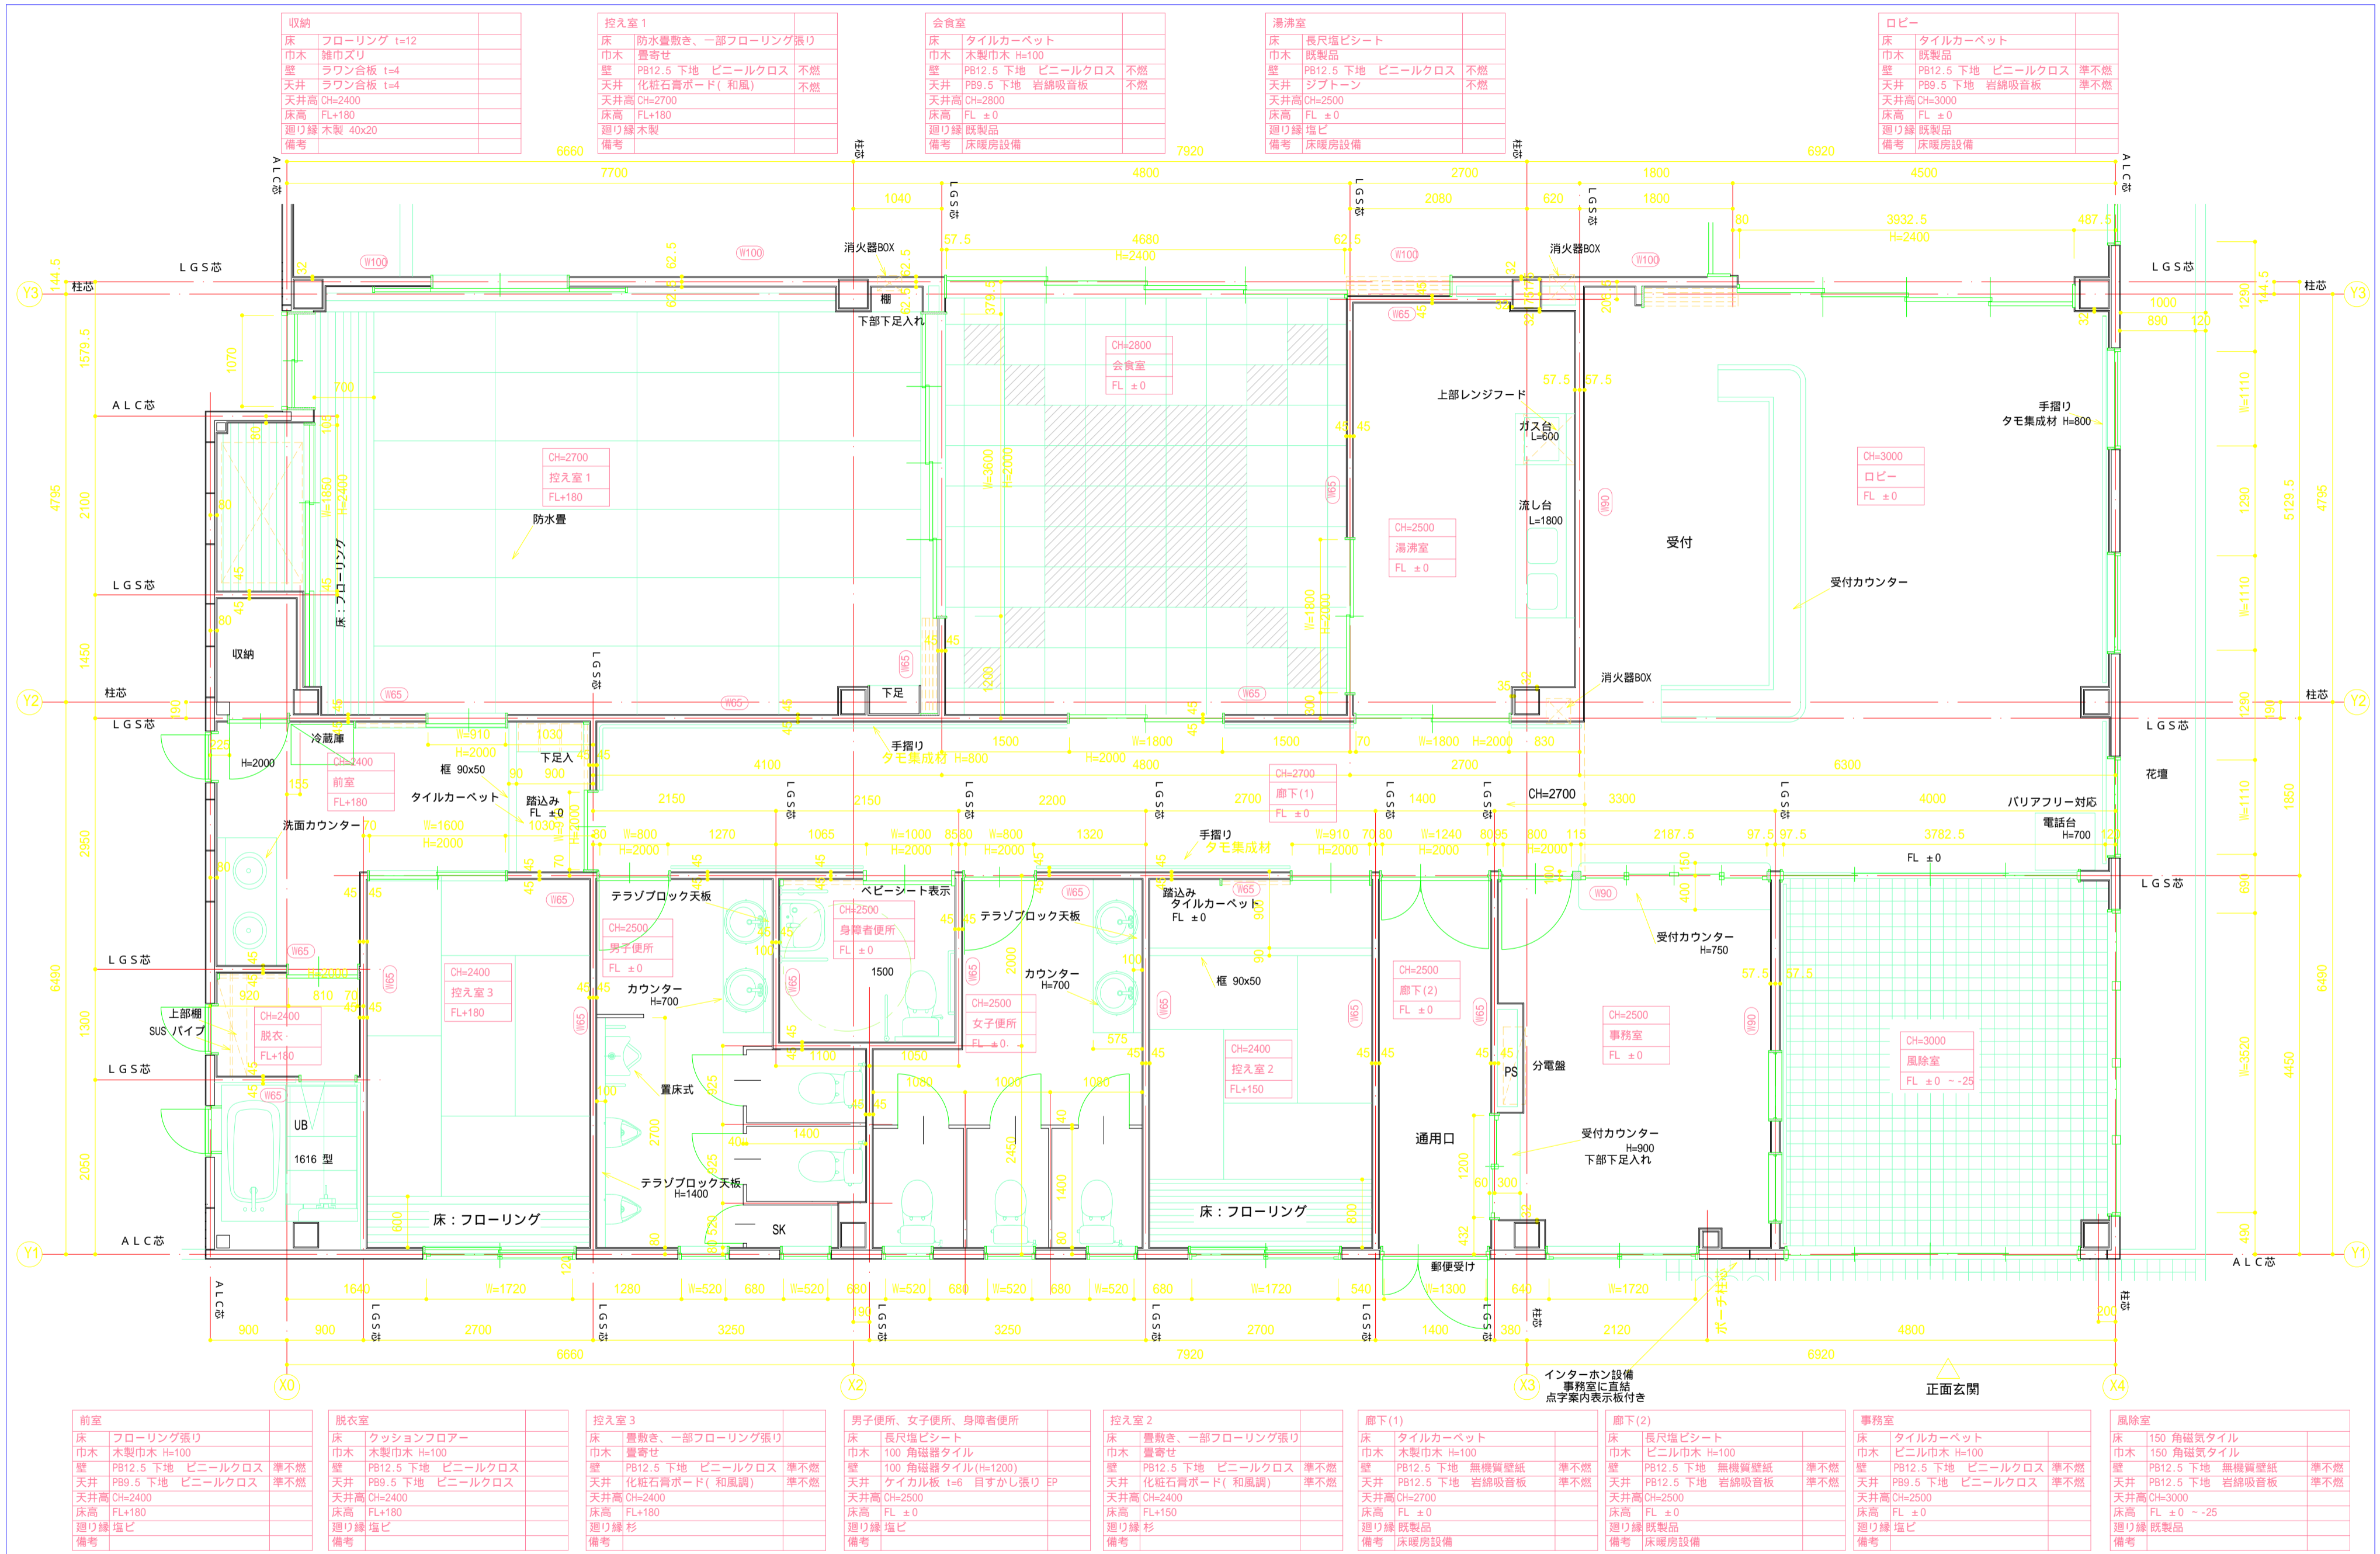

前室 床 フローリング張り 巾木 木製巾木 H=100 壁 PB12.5 下地 ビニールクロス 準不燃 天井 PB9.5 下地 ビニールクロス 準不燃 天井高 CH=2400 床高 FL+180 廻り縁 塩ビ 備考	脱衣室 床 クッションフロアー 巾木 木製巾木 H=100 壁 PB12.5 下地 ビニールクロス 天井 PB9.5 下地 ビニールクロス 天井高 CH=2400 床高 FL+180 廻り縁 塩ビ 備考	控入室 3 床 畳敷き、一部フローリング張り 巾木 畳寄せ 壁 PB12.5 下地 ビニールクロス 準不燃 天井 化粧石膏ボード(和風調) 準不燃 天井高 CH=2400 床高 FL+180 廻り縁 塩ビ 備考	男子便所、女子便所、身障者便所 床 長尺塩ビシート 巾木 100 角磁器タイル 壁 100 角磁器タイル(H=1200) 天井 ケイカル板 t=6 目すかし張り EP 天井高 CH=2500 床高 FL±0 廻り縁 塩ビ 備考	控入室 2 床 畳敷き、一部フローリング張り 巾木 畳寄せ 壁 PB12.5 下地 ビニールクロス 準不燃 天井 化粧石膏ボード(和風調) 準不燃 天井高 CH=2400 床高 FL+150 廻り縁 塩ビ 備考	廊下(1) 床 タイルカーペット 巾木 木製巾木 H=100 壁 PB12.5 下地 無機質壁紙 準不燃 天井 PB12.5 下地 岩綿吸音板 準不燃 天井高 CH=2700 床高 FL±0 廻り縁 既製品 備考 床暖房設備	廊下(2) 床 長尺塩ビシート 巾木 ビニール巾木 H=100 壁 PB12.5 下地 無機質壁紙 準不燃 天井 PB12.5 下地 岩綿吸音板 準不燃 天井高 CH=2500 床高 FL±0 廻り縁 既製品 備考 床暖房設備	事務室 床 タイルカーペット 巾木 ビニール巾木 H=100 壁 PB12.5 下地 ビニールクロス 準不燃 天井 PB9.5 下地 ビニールクロス 準不燃 天井高 CH=2500 床高 FL±0 廻り縁 塩ビ 備考	風除室 床 150 角磁気タイル 巾木 150 角磁気タイル 壁 PB12.5 下地 無機質壁紙 準不燃 天井 PB12.5 下地 岩綿吸音板 準不燃 天井高 CH=3000 床高 FL±0 --25 廻り縁 既製品 備考
--	--	--	--	--	---	--	---	--

Amicro Arts 株式会社マイクロアーツ
建設ソリューション事業部

承諾	検	検	検	製	工	サ	縮	尺	1:50	図	面	番	号
					事	ン							
					務	プ							
					室	ル							
					に	面							
					直	平							
					接	面							
					点	詳							
					字	細							
					案	図							
					内	(
					表	2							
					示)							
					板								
					付								
					き								